

CLASIFICACIÓN DEL SUELO : S. URBANO Y URBANIZABLE

	Suelo Urbano
	Suelo urbano: SG zonas verdes
	Suelo Urbanizable Delimitado
	Suelo Urbanizable No Delimitado

SUELO NO URBANIZABLE ESPECIAL

	Espacios Forestales y Espacios Fluviales
	Corredores verdes
	Espacios Verdes Recreativos
	Regadío Tradicional

SUELO NO URBANIZABLE GENERICO


	Regadío INC
	Regadío futuro
	Paisajes de secano
	Mallado red local
	Vías pecuarias

AFECCIONES

- Carretera regional
 - Carretera comarcal
 - Carretera local
 - Mallado red local
 - Vías pecuarias
 - ◆ Yacimientos arqueológicos
- PROTECCIONES EXTERIORES AL T.M.

A

B

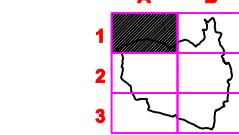


PLAN GENERAL DE ORDENACIÓN URBANA
AYUNTAMIENTO DE EJEA DE LOS CABALLEROS (ZARAGOZA)
EQUIPO REDACTOR: TEÓFILO MARTÍN SÁENZ, PABLO DE LA CAL NICOLÁS, GERARDO MOLPECERES LÓPEZ, JAVIER GRACIA MARTÍNEZ ARQUITECTOS.

HOJA A-1
PLANO DE ORDENACIÓN OCTUBRE 2000

TERMINO MUNICIPAL
CLASIFICACIÓN DEL SUELO

2.1

ESCALA
1:25.000

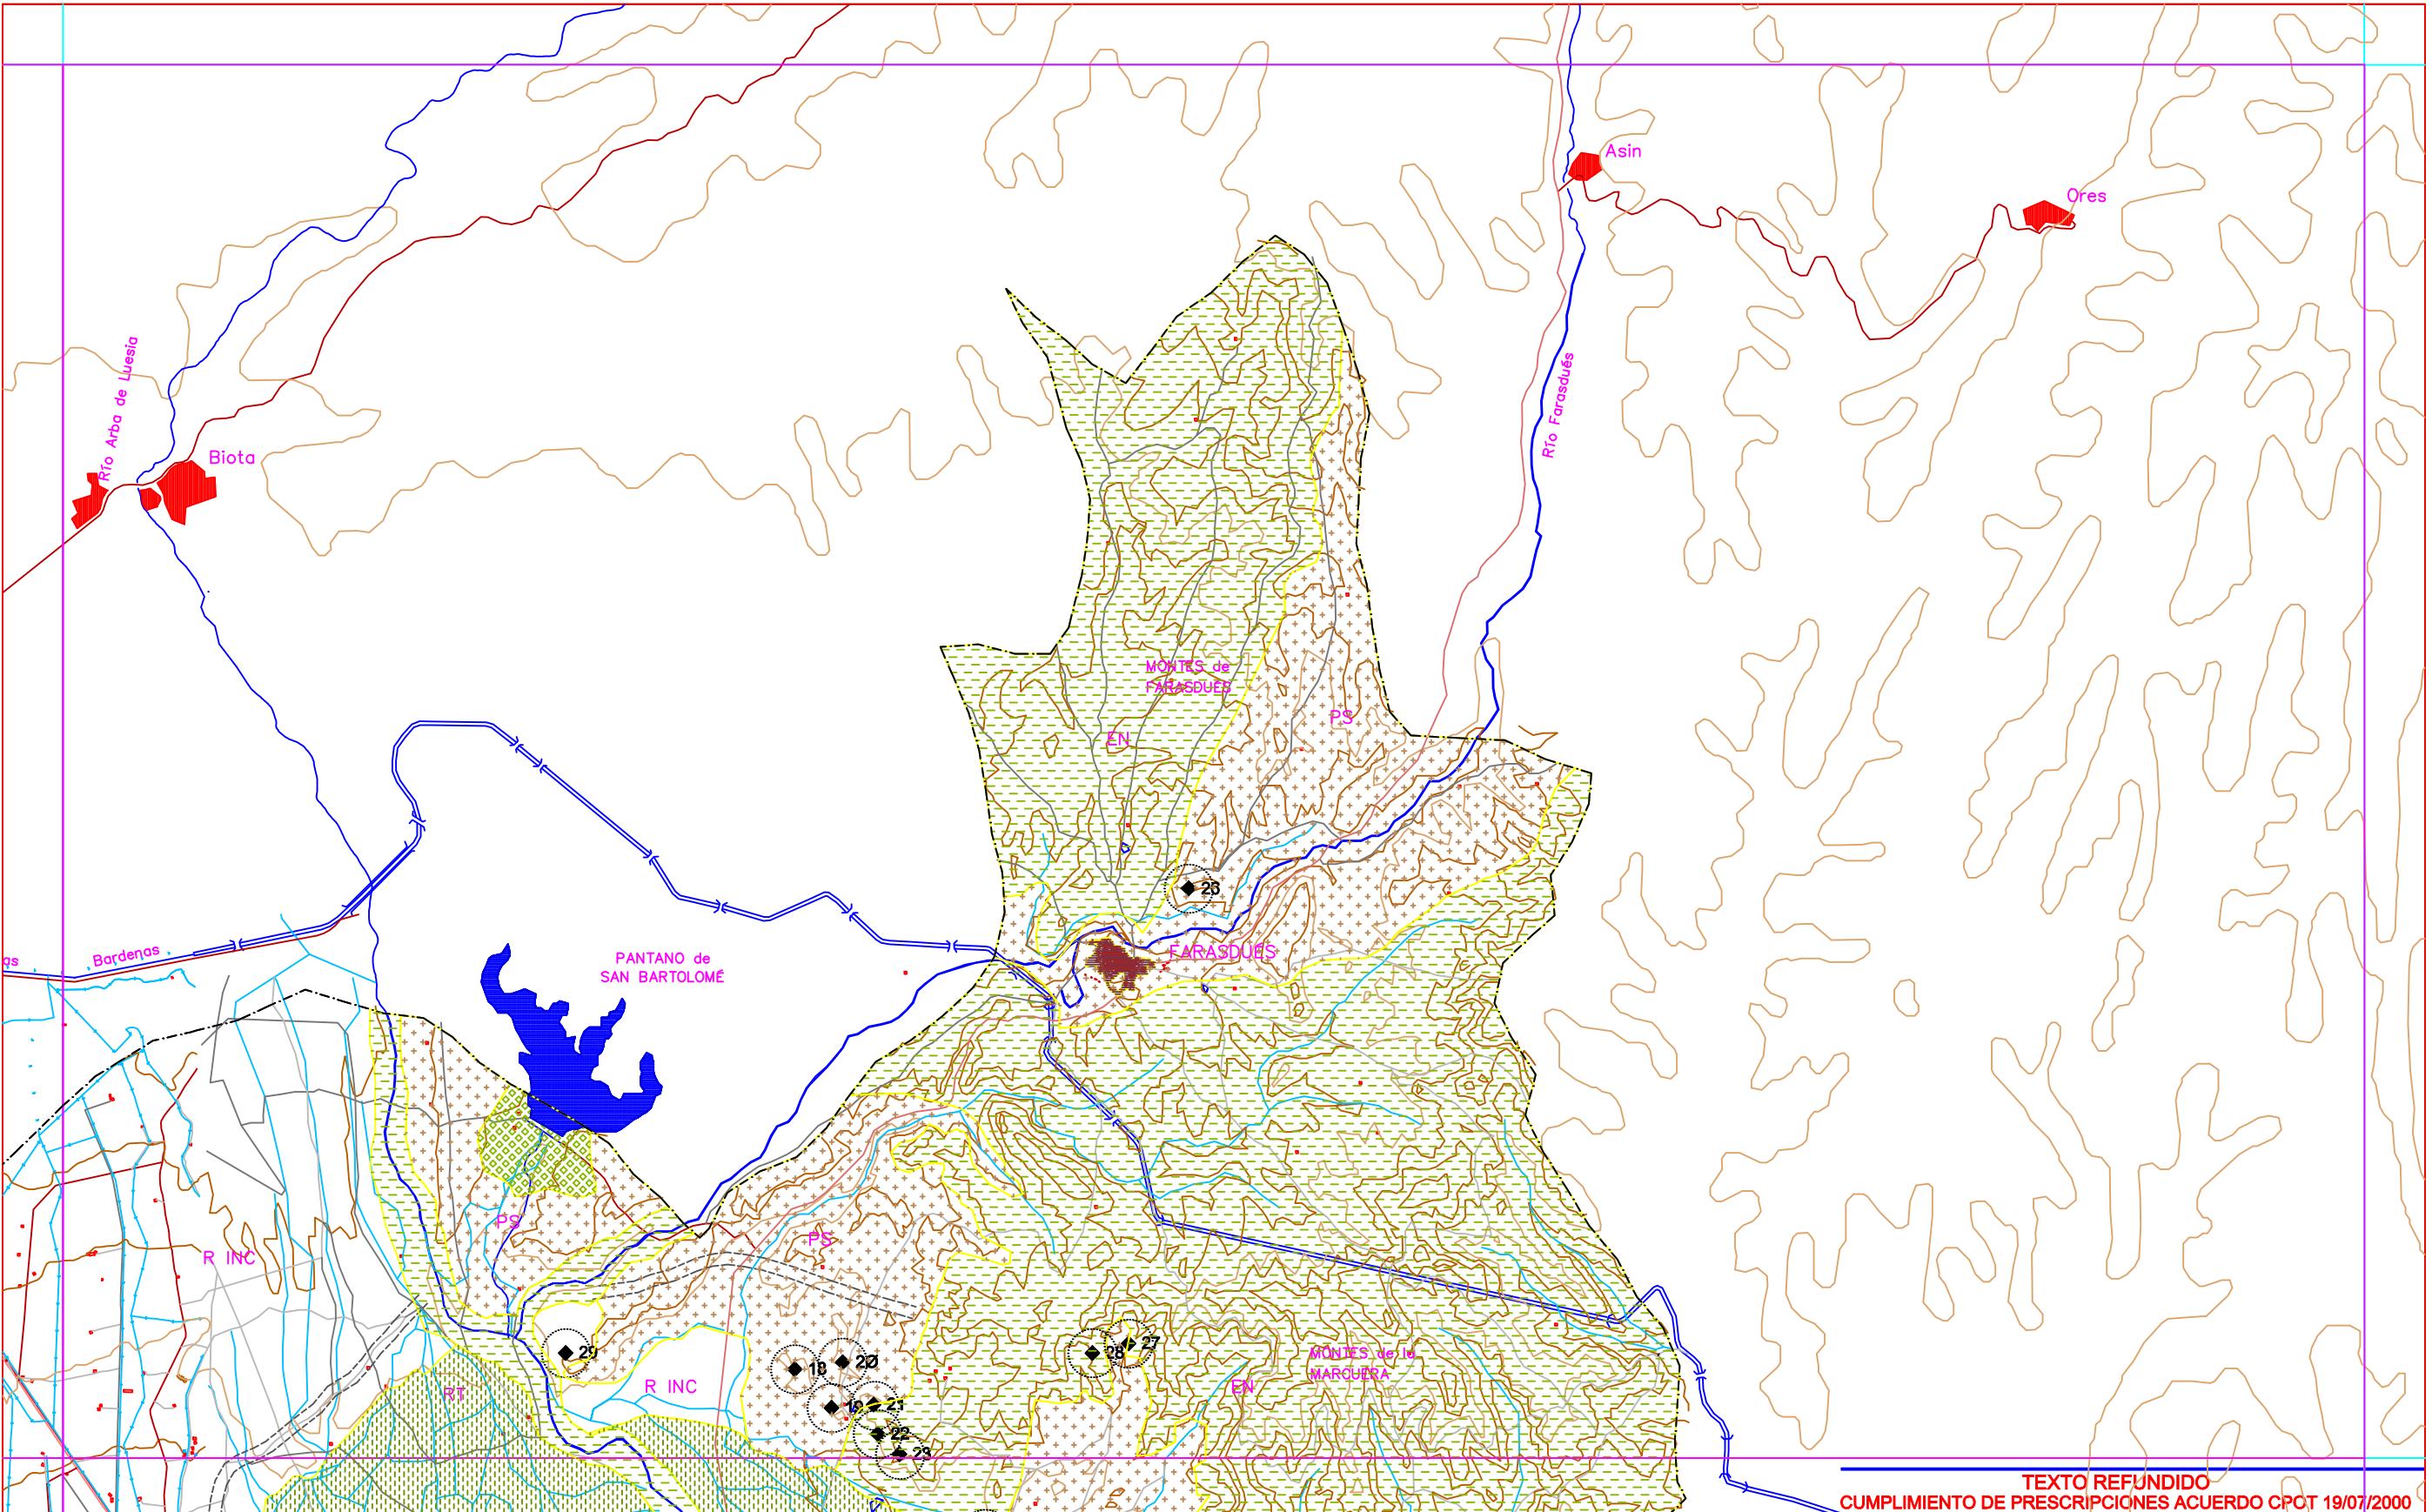

CLASIFICACIÓN DEL SUELO : S. URBANO Y URBANIZABLE

Suelo Urbano
Suelo urbano: SG zonas verdes
Suelo Urbanizable Delimitado
Suelo Urbanizable No Delimitado

SUELO NO URBANIZABLE ESPECIAL


Espacios Forestales y Espacios Fluviales
Corredores verdes
Espacios Verdes Recreativos
Regadío Tradicional

SUELO NO URBANIZABLE GENERICO

Regadío INC
Regadío futuro
Paisajes de secano
PROTECCIONES EXTERIORES AL T.M.

AFECCIONES

- Carretera regional
- Carretera comarcal
- Carretera local
- Mallado red local
- Vías pecuarias
- Yacimientos arqueológicos

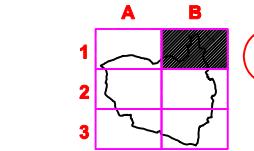


PLAN GENERAL DE ORDENACIÓN URBANA
AYUNTAMIENTO DE EJEA DE LOS CABALLEROS (ZARAGOZA)
EQUIPO REDACTOR: TEÓFILO MARTÍN SÁENZ, PABLO DE LA CAL NICOLÁS, GERARDO MOLPECERES LÓPEZ, JAVIER GRACIA MARTÍNEZ ARQUITECTOS.

HOJA B-1
PLANO DE ORDENACIÓN OCTUBRE 2000

TERMINO MUNICIPAL
CLASIFICACIÓN DEL SUELO

2.2

ESCALA
1:25.000

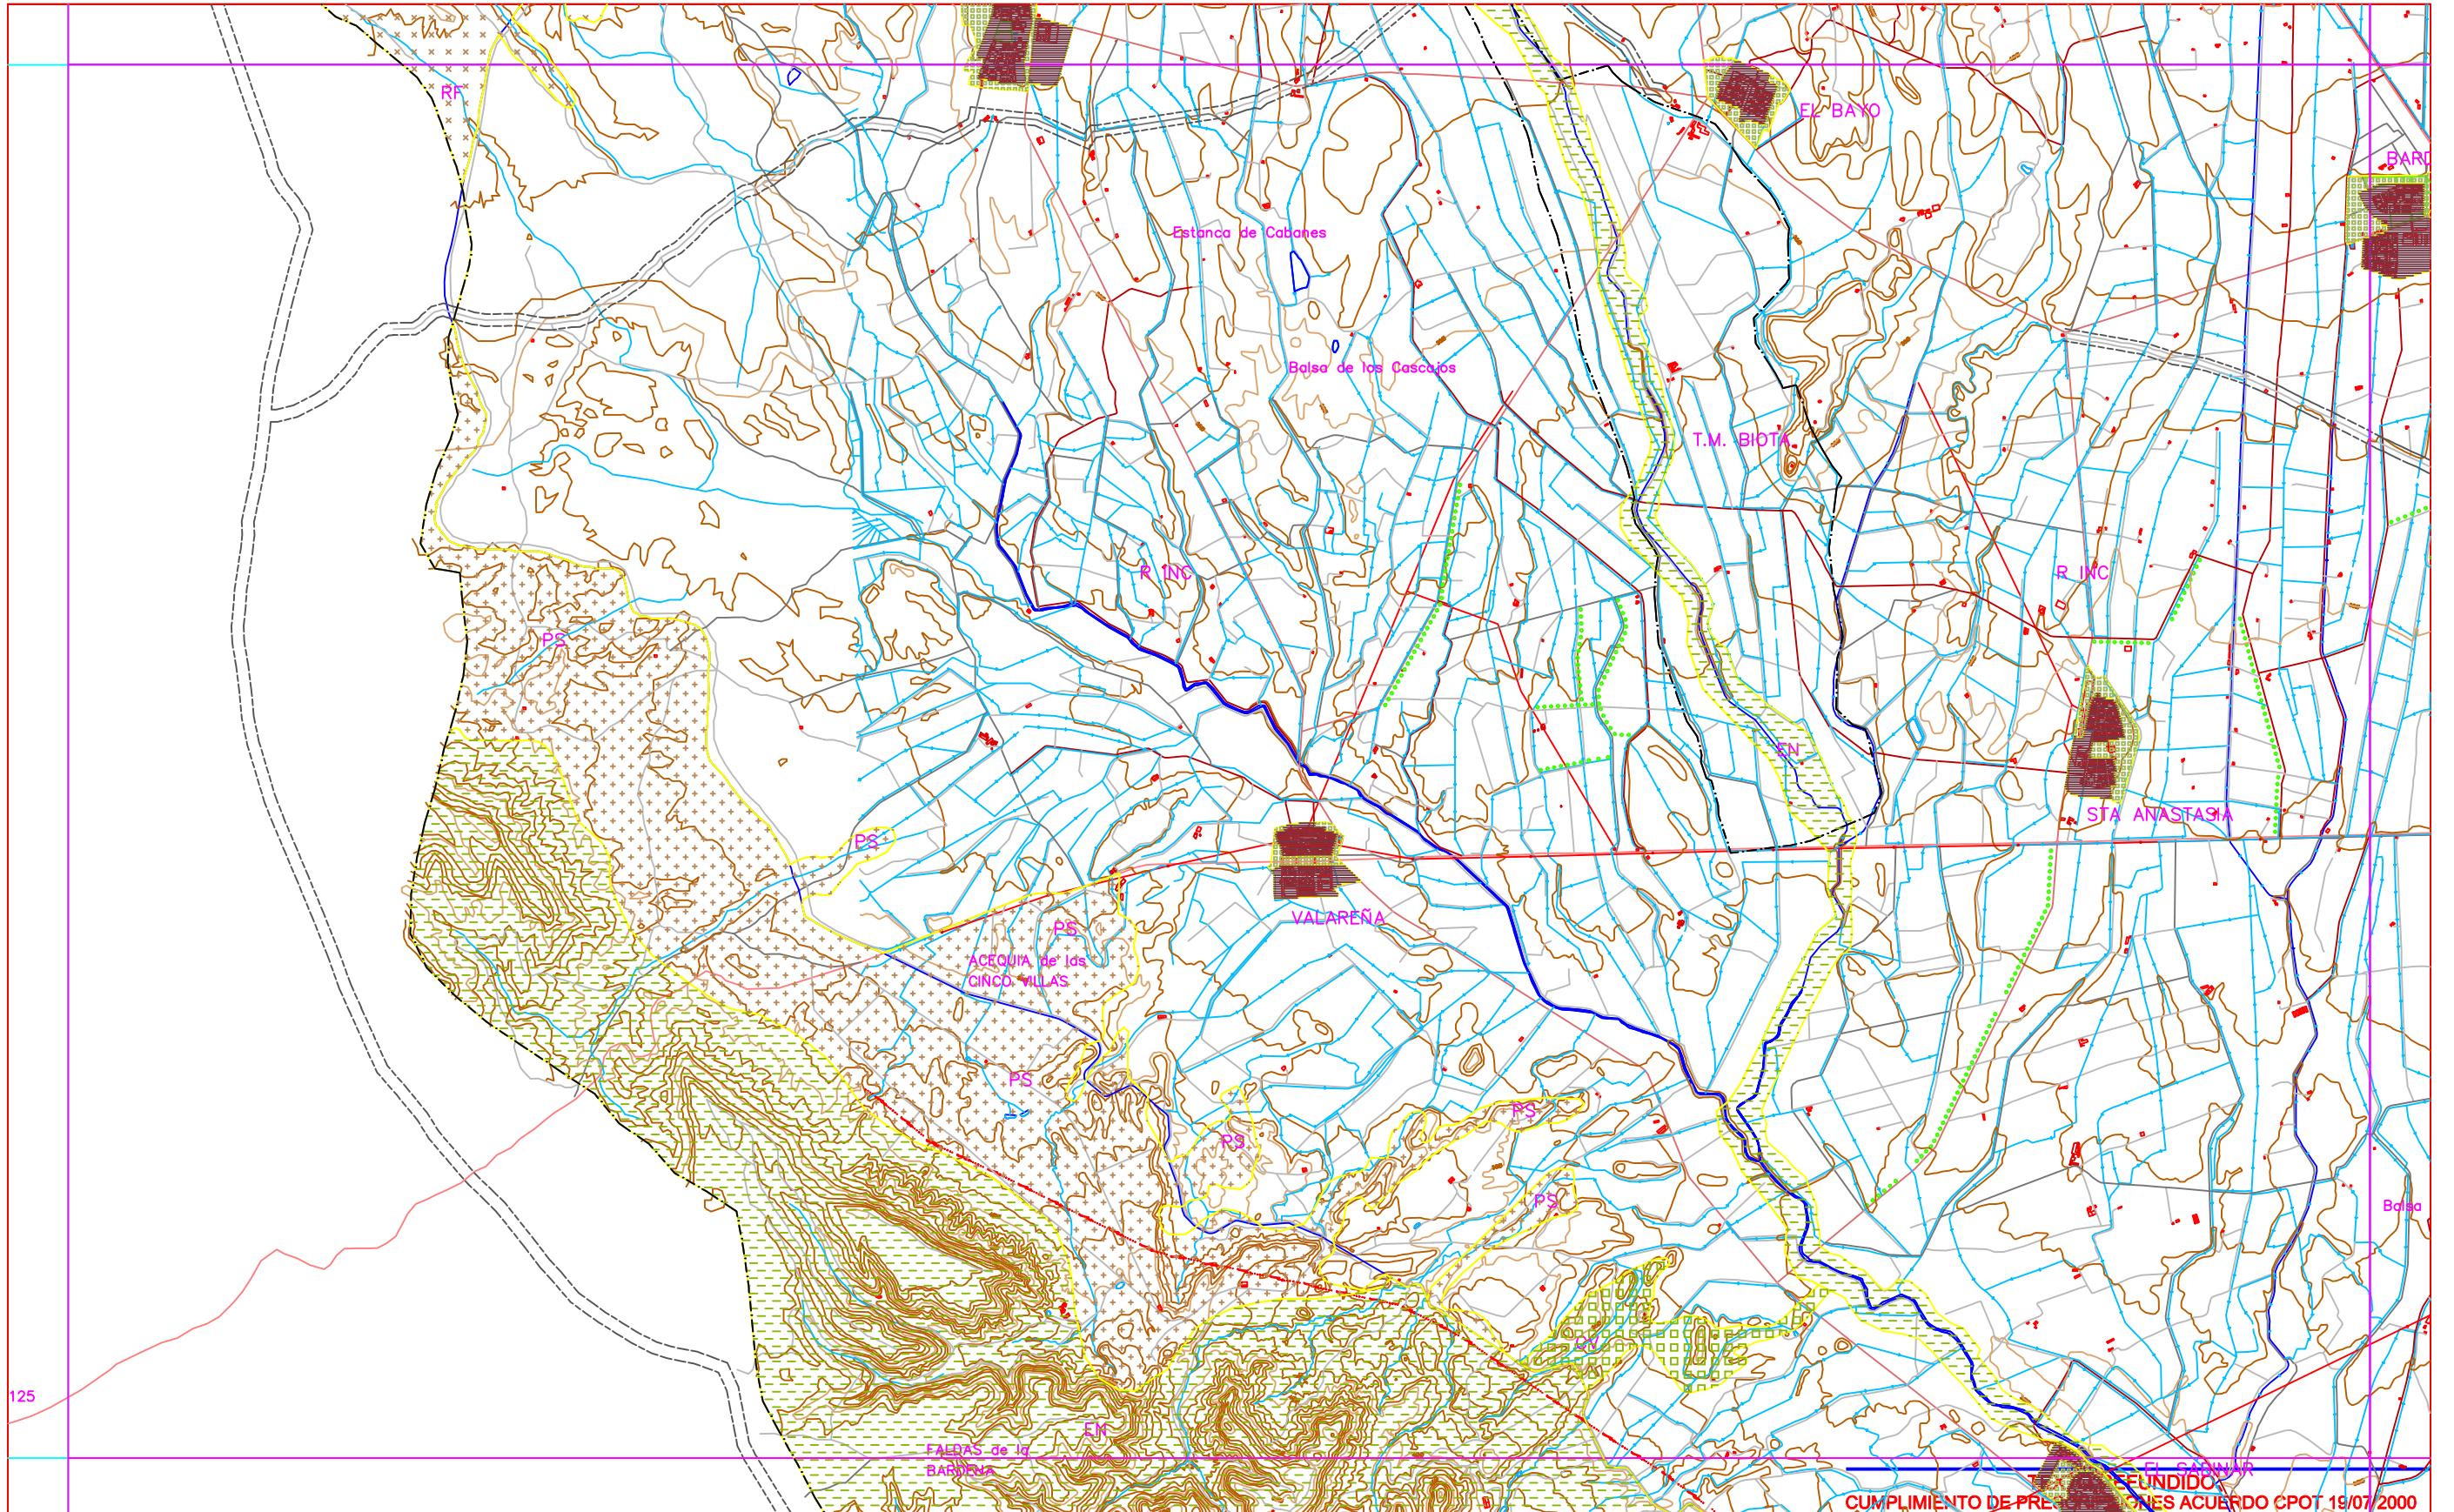

CLASIFICACIÓN DEL SUELO : S. URBANO Y URBANIZABLE

Suelo Urbano
Suelo urbano: SG zonas verdes
Suelo Urbanizable Delimitado
Suelo Urbanizable No Delimitado

SUELO NO URBANIZABLE ESPECIAL


Espacios Forestales y Espacios Fluviales
Corredores verdes
Espacios Verdes Recreativos
Regadío Tradicional

SUELO NO URBANIZABLE GENERICO

Regadío INC
Regadío futuro
Paisajes de secano
PROTECCIONES EXTERIORES AL T.M.
Yacimientos arqueológicos

AFECCIONES

- Carretera regional
- Carretera comarcal
- Carretera local
- Malla red local
- Vías pecuarias
- ◆ Yacimientos arqueológicos

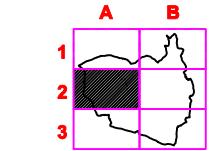


PLAN GENERAL DE ORDENACIÓN URBANA
AYUNTAMIENTO DE EJEA DE LOS CABALLEROS (ZARAGOZA)
 EQUIPO REDACTOR: TEÓFILO MARTÍN SÁENZ, PABLO DE LA CAL NICOLÁS, GERARDO MOLPECERES LÓPEZ, JAVIER GRACIA MARTÍNEZ ARQUITECTOS.

HOJA A-2
 PLANO DE ORDENACIÓN, ENERO 2001

TERMINO MUNICIPAL
 CLASIFICACIÓN DEL SUELO

2.3

ESCALA
1:25.000

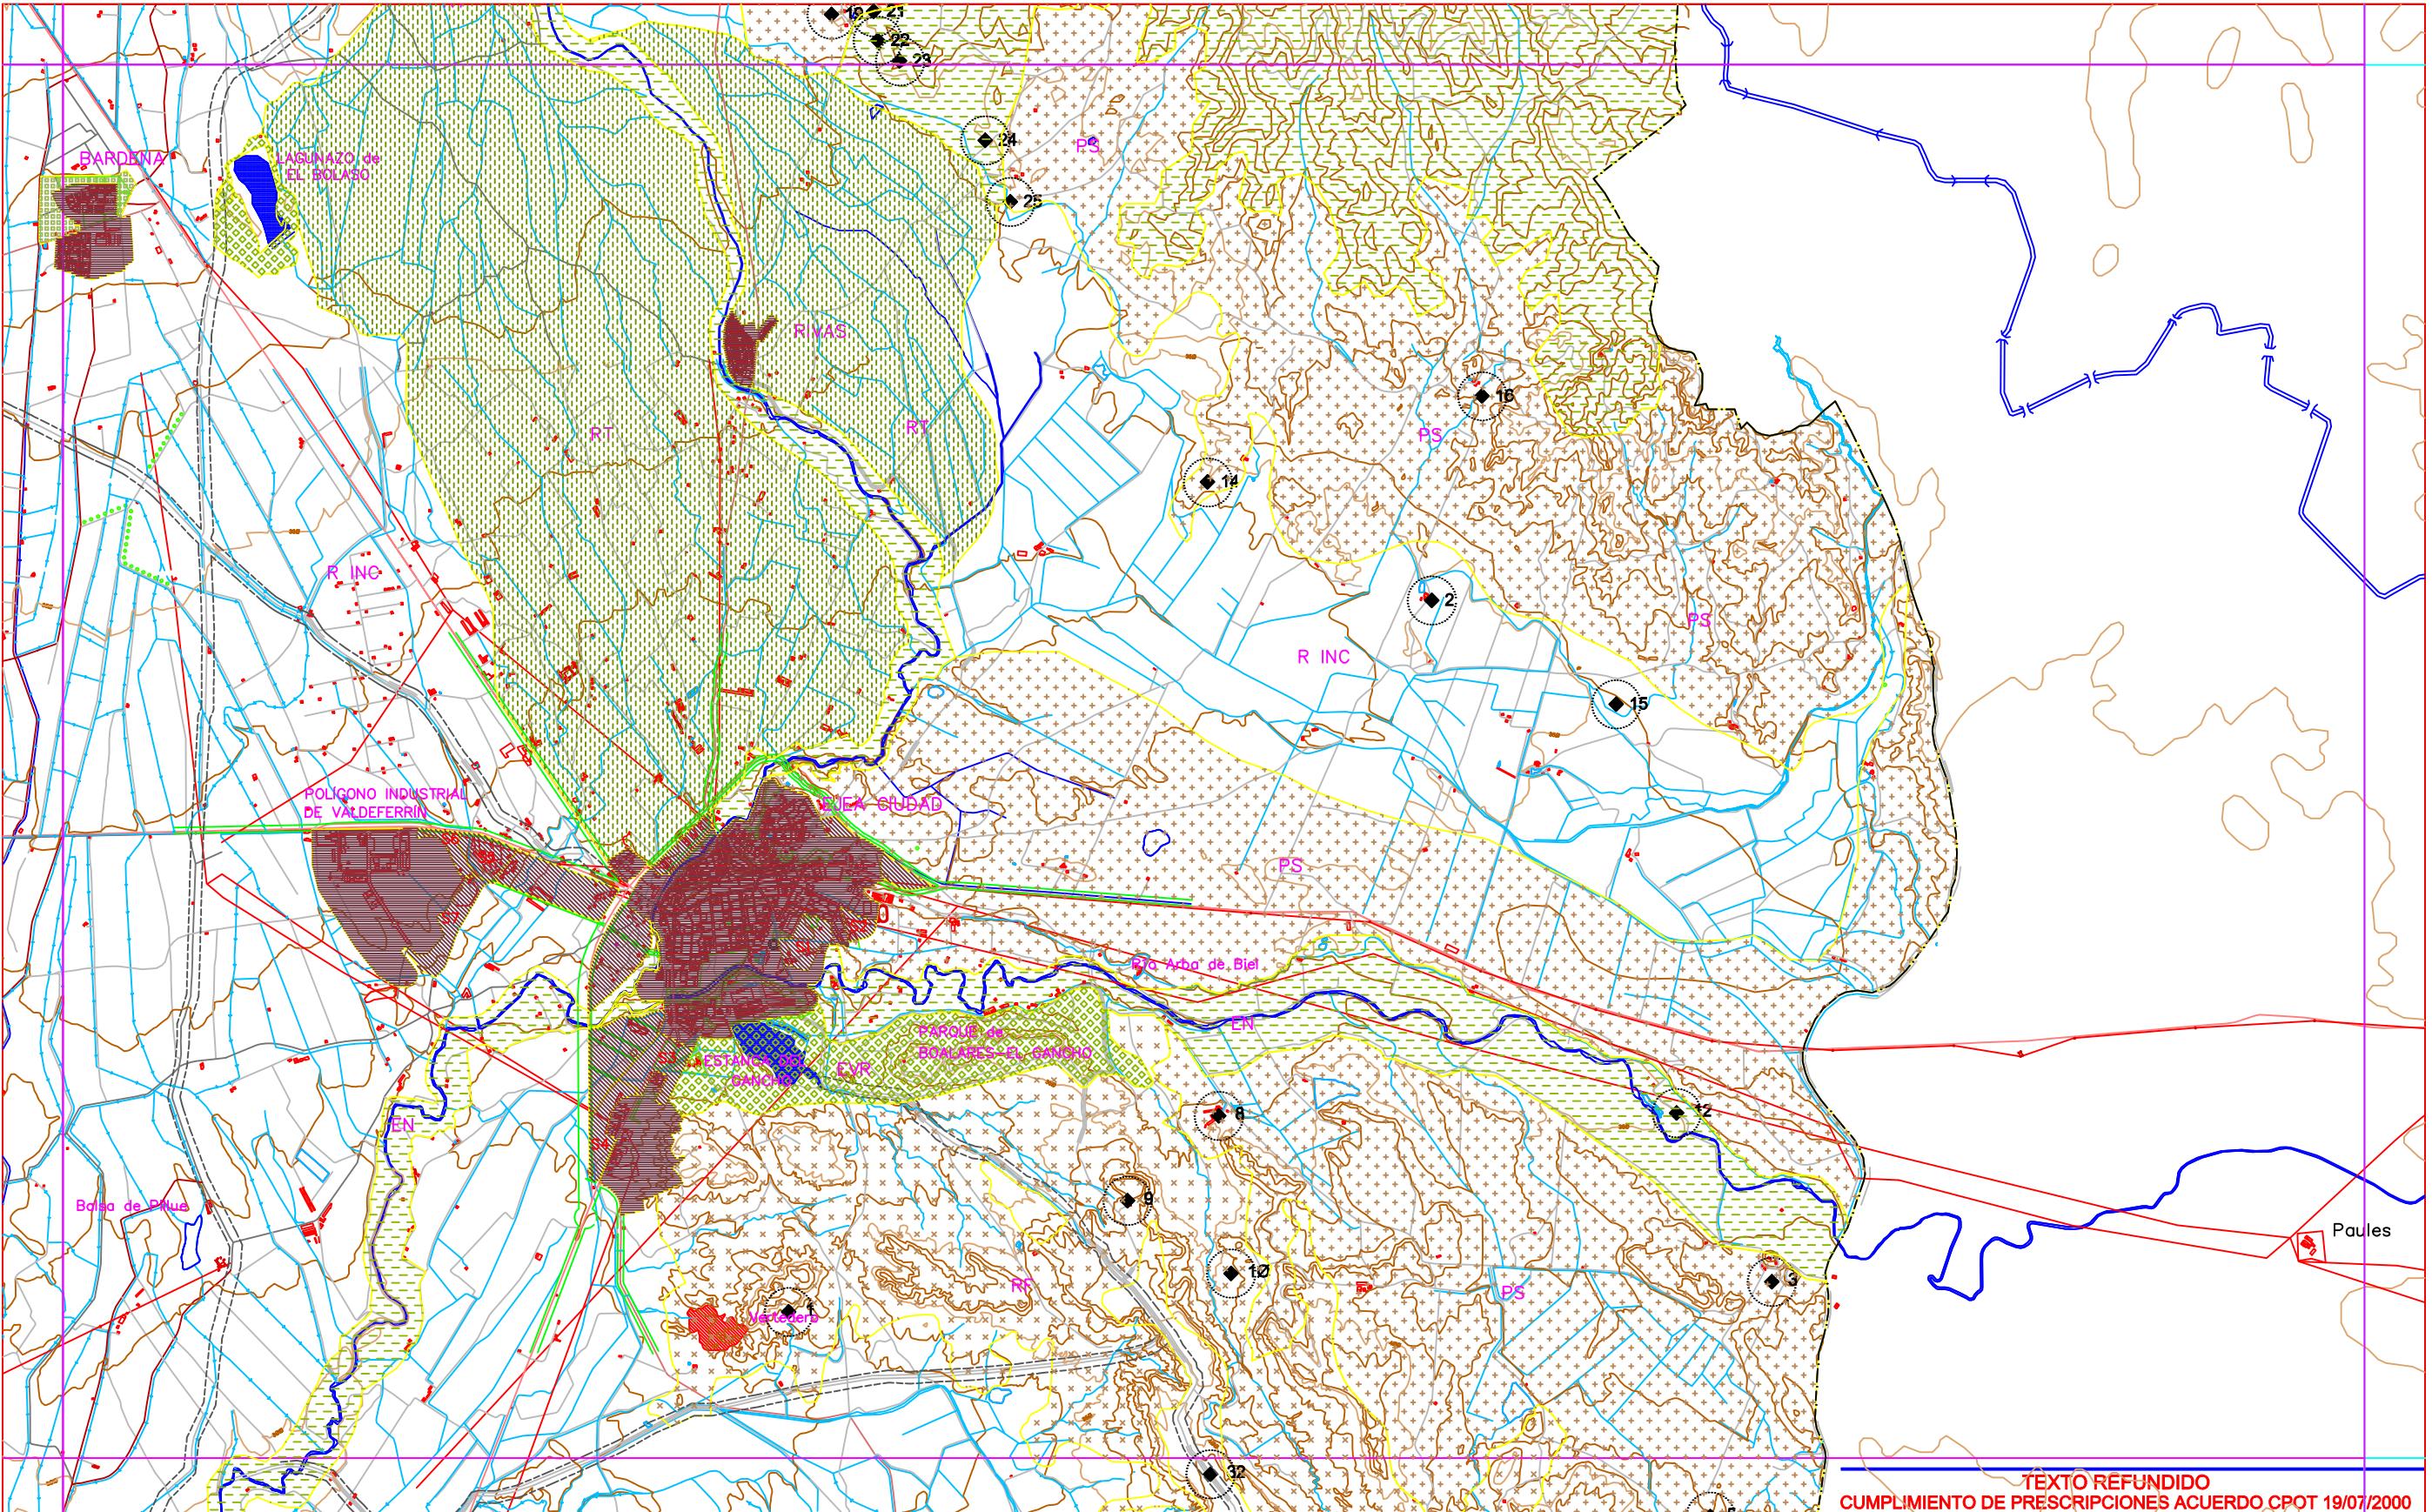

**TEXTO REFUNDIDO
CUMPLIMIENTO DE PRESCRIPCIONES ACUERDO CPOT 19/07/2000**

CLASIFICACIÓN DEL SUELO : S. URBANO Y URBANIZABLE

- Suelo Urbano
- Suelo urbano: SG zonas verdes
- Suelo Urbanizable Delimitado
- Suelo Urbanizable No Delimitado

SUELO NO URBANIZABLE ESPECIAL


- Espacios Forestales y Espacios Fluviales
- Corredores verdes
- Espacios Verdes Recreativos
- Regadío Tradicional

SUELO NO URBANIZABLE GENÉTICO

- Regadío INC
- Regadío futuro
- Paisajes de secano

AFECCIONES

- Carretera regional
- Carretera comarcal
- Carretera local
- Mallado red local
- Vías pecuarias
- Yacimientos arqueológicos

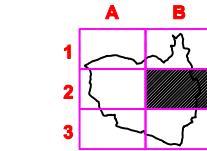


**PLAN GENERAL DE ORDENACIÓN URBANA
AYUNTAMIENTO DE EJEA DE LOS CABALLEROS (ZARAGOZA)**
EQUIPO REDACTOR: TEÓFILO MARTÍN SÁENZ, PABLO DE LA CAL NICOLÁS, GERARDO MOLPECERES LÓPEZ, JAVIER GRACIA MARTÍNEZ ARQUITECTOS.

HOJA B-2
PLANO DE ORDENACIÓN, ENERO 2001

TERMINO MUNICIPAL
CLASIFICACIÓN DEL SUELO

2.4

ESCALA
1:25.000

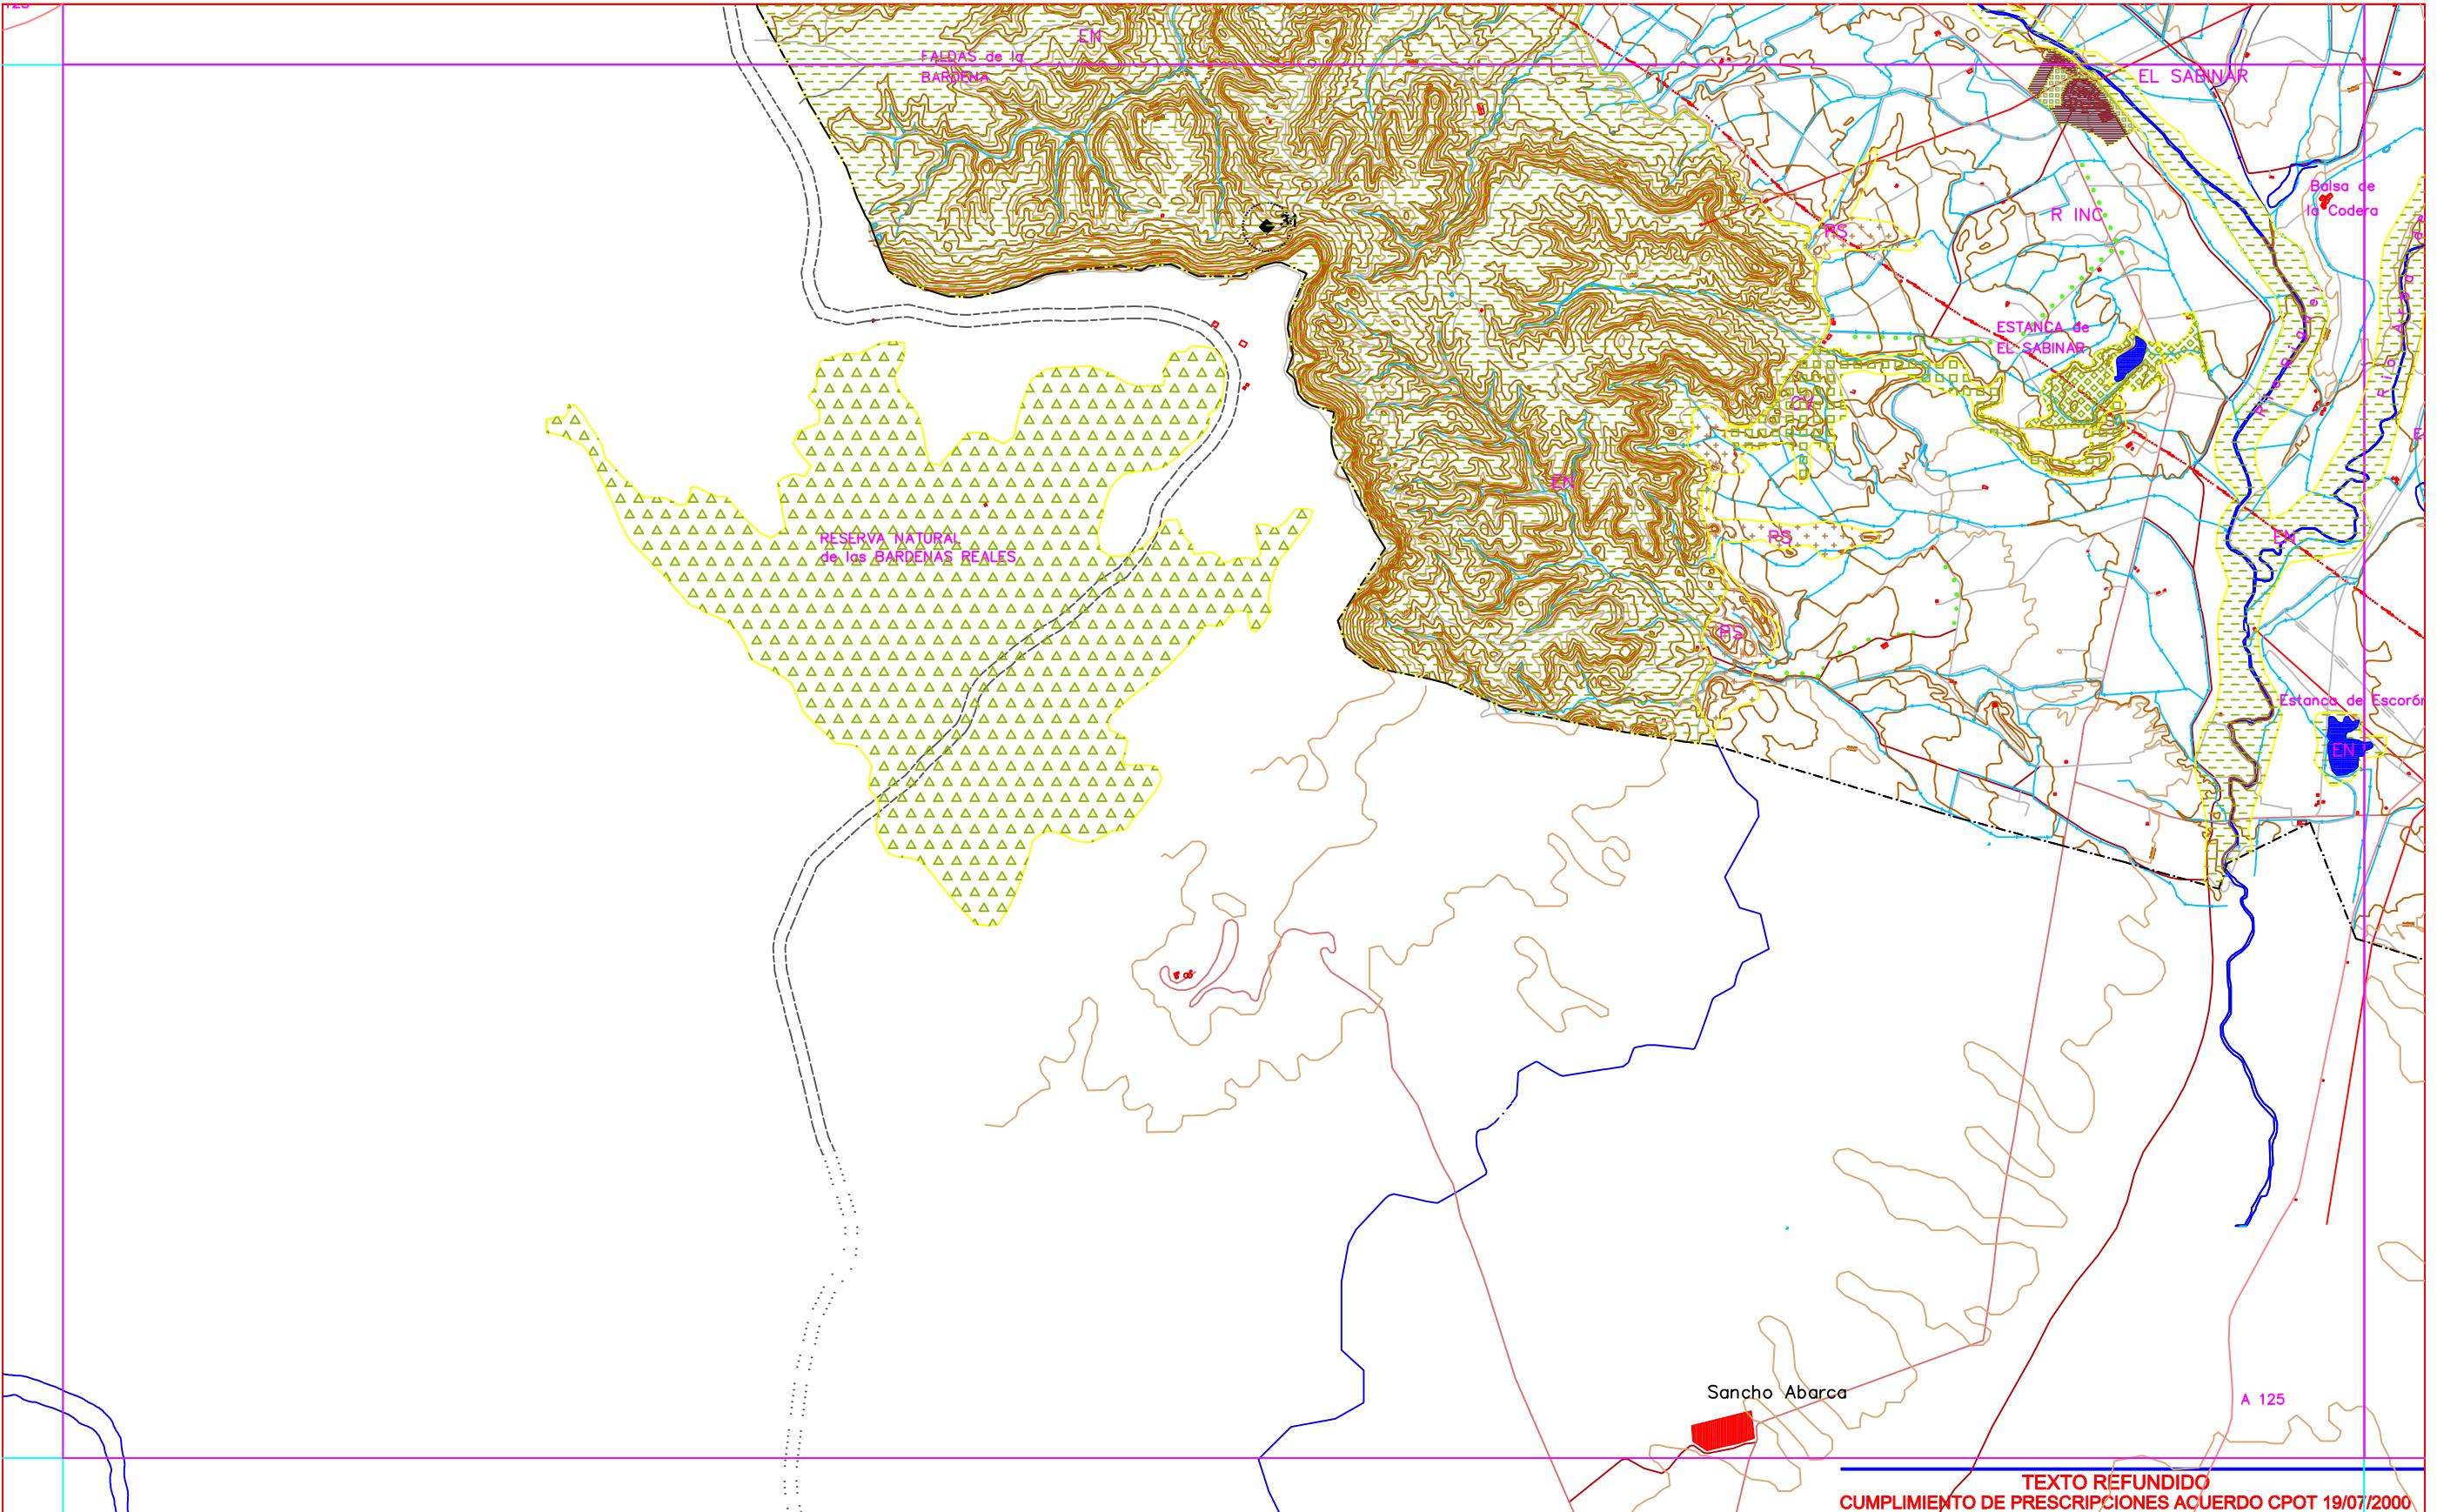

CLASIFICACIÓN DEL SUELO : S. URBANO Y URBANIZABLE

- Suelo Urbano
- Suelo urbano: SG zonas verdes
- Suelo Urbanizable Delimitado
- Suelo Urbanizable No Delimitado

SUELO NO URBANIZABLE ESPECIAL

- Espacios Forestales y Espacios Fluviales
- Corredores verdes
- Espacios Verdes Recreativos
- Regadío Tradicional


SUELO NO URBANIZABLE GENERICO

- Regadío INC
- Regadío futuro
- Paisajes de secano

AFECCIONES

- Carretera regional
- Carretera comarcal
- Carretera local
- Mallado red local
- Vías pecuarias
- Yacimientos arqueológicos

PROTECCIONES EXTERIORES AL T.M.

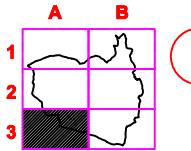


PLAN GENERAL DE ORDENACIÓN URBANA
AYUNTAMIENTO DE EJEA DE LOS CABALLEROS (ZARAGOZA)
EQUIPO REDACTOR: TEÓFILO MARTÍN SÁENZ, PABLO DE LA CAL NICOLÁS, GERARDO MOLPECERES LÓPEZ, JAVIER GRACIA MARTÍNEZ ARQUITECTOS.

HOJA A-3
PLANO DE ORDENACIÓN OCTUBRE 2000

TERMINO MUNICIPAL
CLASIFICACIÓN DEL SUELO

2.5
ESCALA 1:25.000

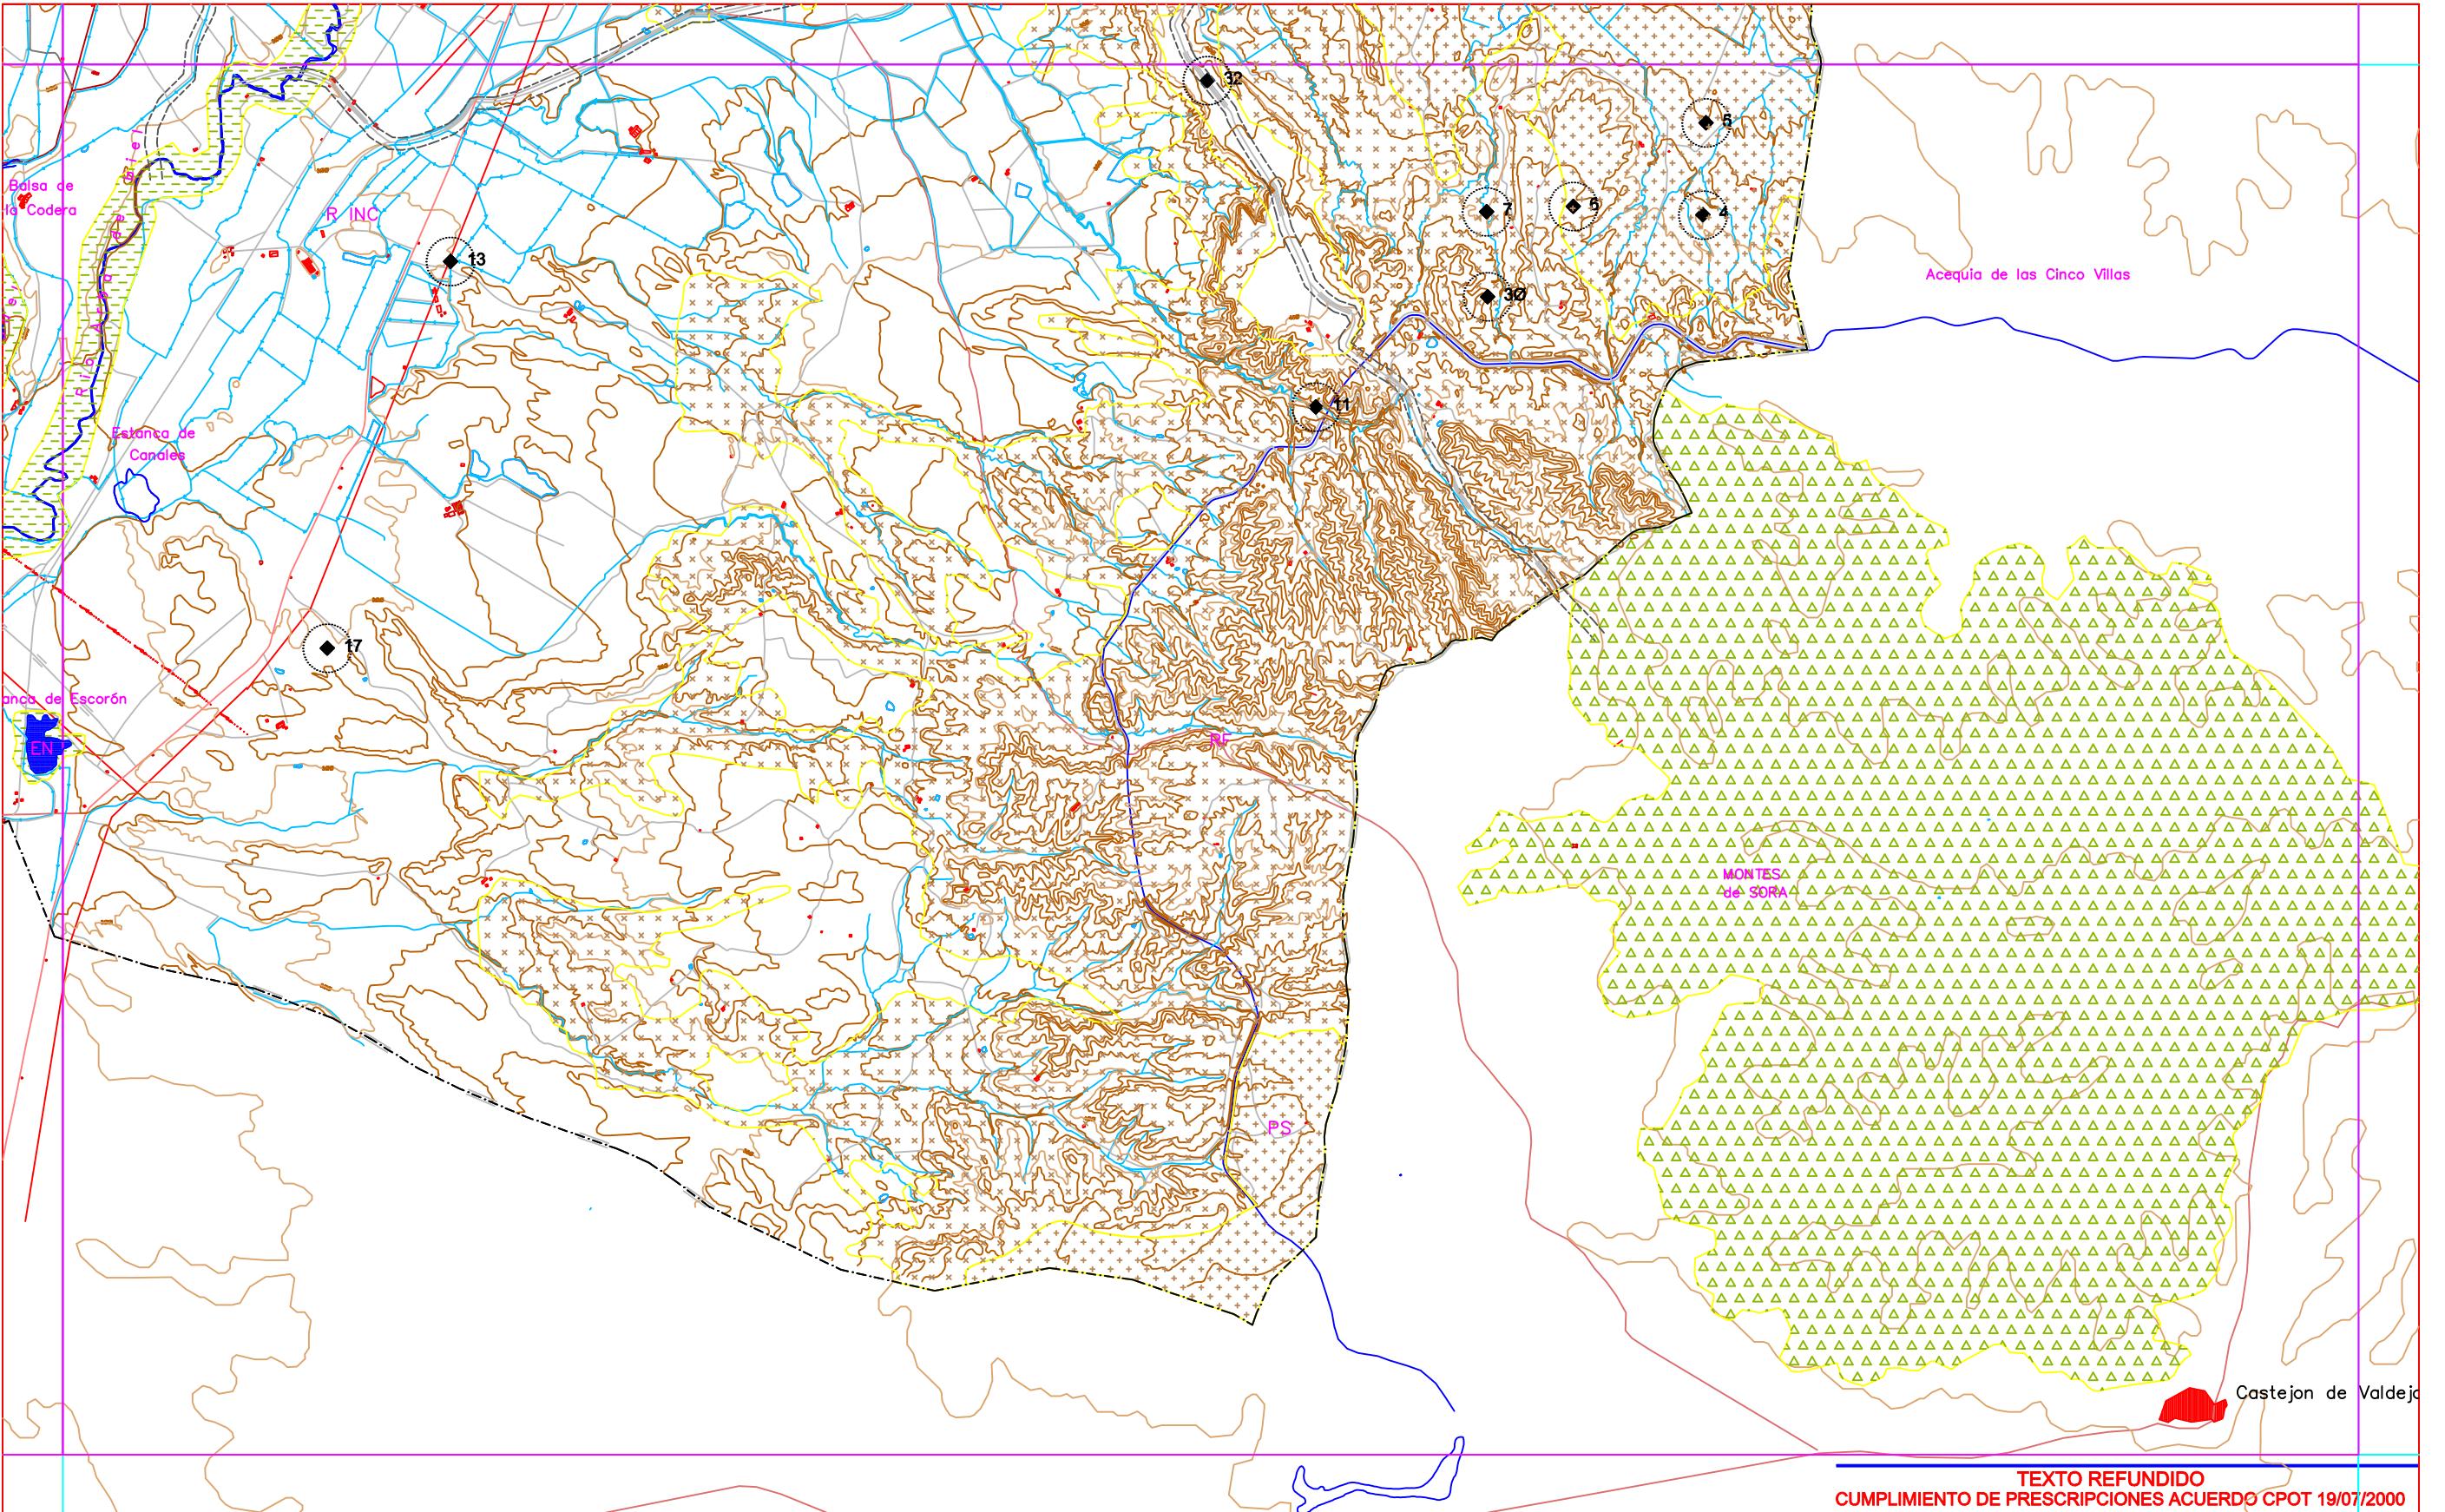

TEXTO REFUNDIDO
CUMPLIMIENTO DE PRESCRIPCIONES ACUERDO CPOT 19/07/2000

CLASIFICACIÓN DEL SUELO : S. URBANO Y URBANIZABLE

- Suelo Urbano
- Suelo urbano: SG zonas verdes
- Suelo Urbanizable Delimitado
- Suelo Urbanizable No Delimitado

SUELO NO URBANIZABLE ESPECIAL


- Espacios Forestales y Espacios Fluviales
- Corredores verdes
- Espacios Verdes Recreativos
- Regadío Tradicional

SUELO NO URBANIZABLE GENERICO

- Regadío INC
- Regadío futuro
- Paisajes de secano

AFECCIONES

- Carretera regional
- Carretera comarcal
- Carretera local
- Mallado red local
- Vías pecuarias
- Yacimientos arqueológicos

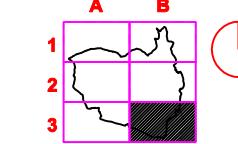

PLAN GENERAL DE ORDENACIÓN URBANA
AYUNTAMIENTO DE EJEA DE LOS CABALLEROS (ZARAGOZA)
EQUIPO REDACTOR: TEÓFILO MARTÍN SÁENZ, PABLO DE LA CAL NICOLÁS, GERARDO MOLPECERES LÓPEZ, JAVIER GRACIA MARTÍNEZ ARQUITECTOS.

HOJA B-3
PLANO DE ORDENACIÓN OCTUBRE 2000

TERMINO MUNICIPAL
CLASIFICACIÓN DEL SUELO

2.6

ESCALA 1:25.000