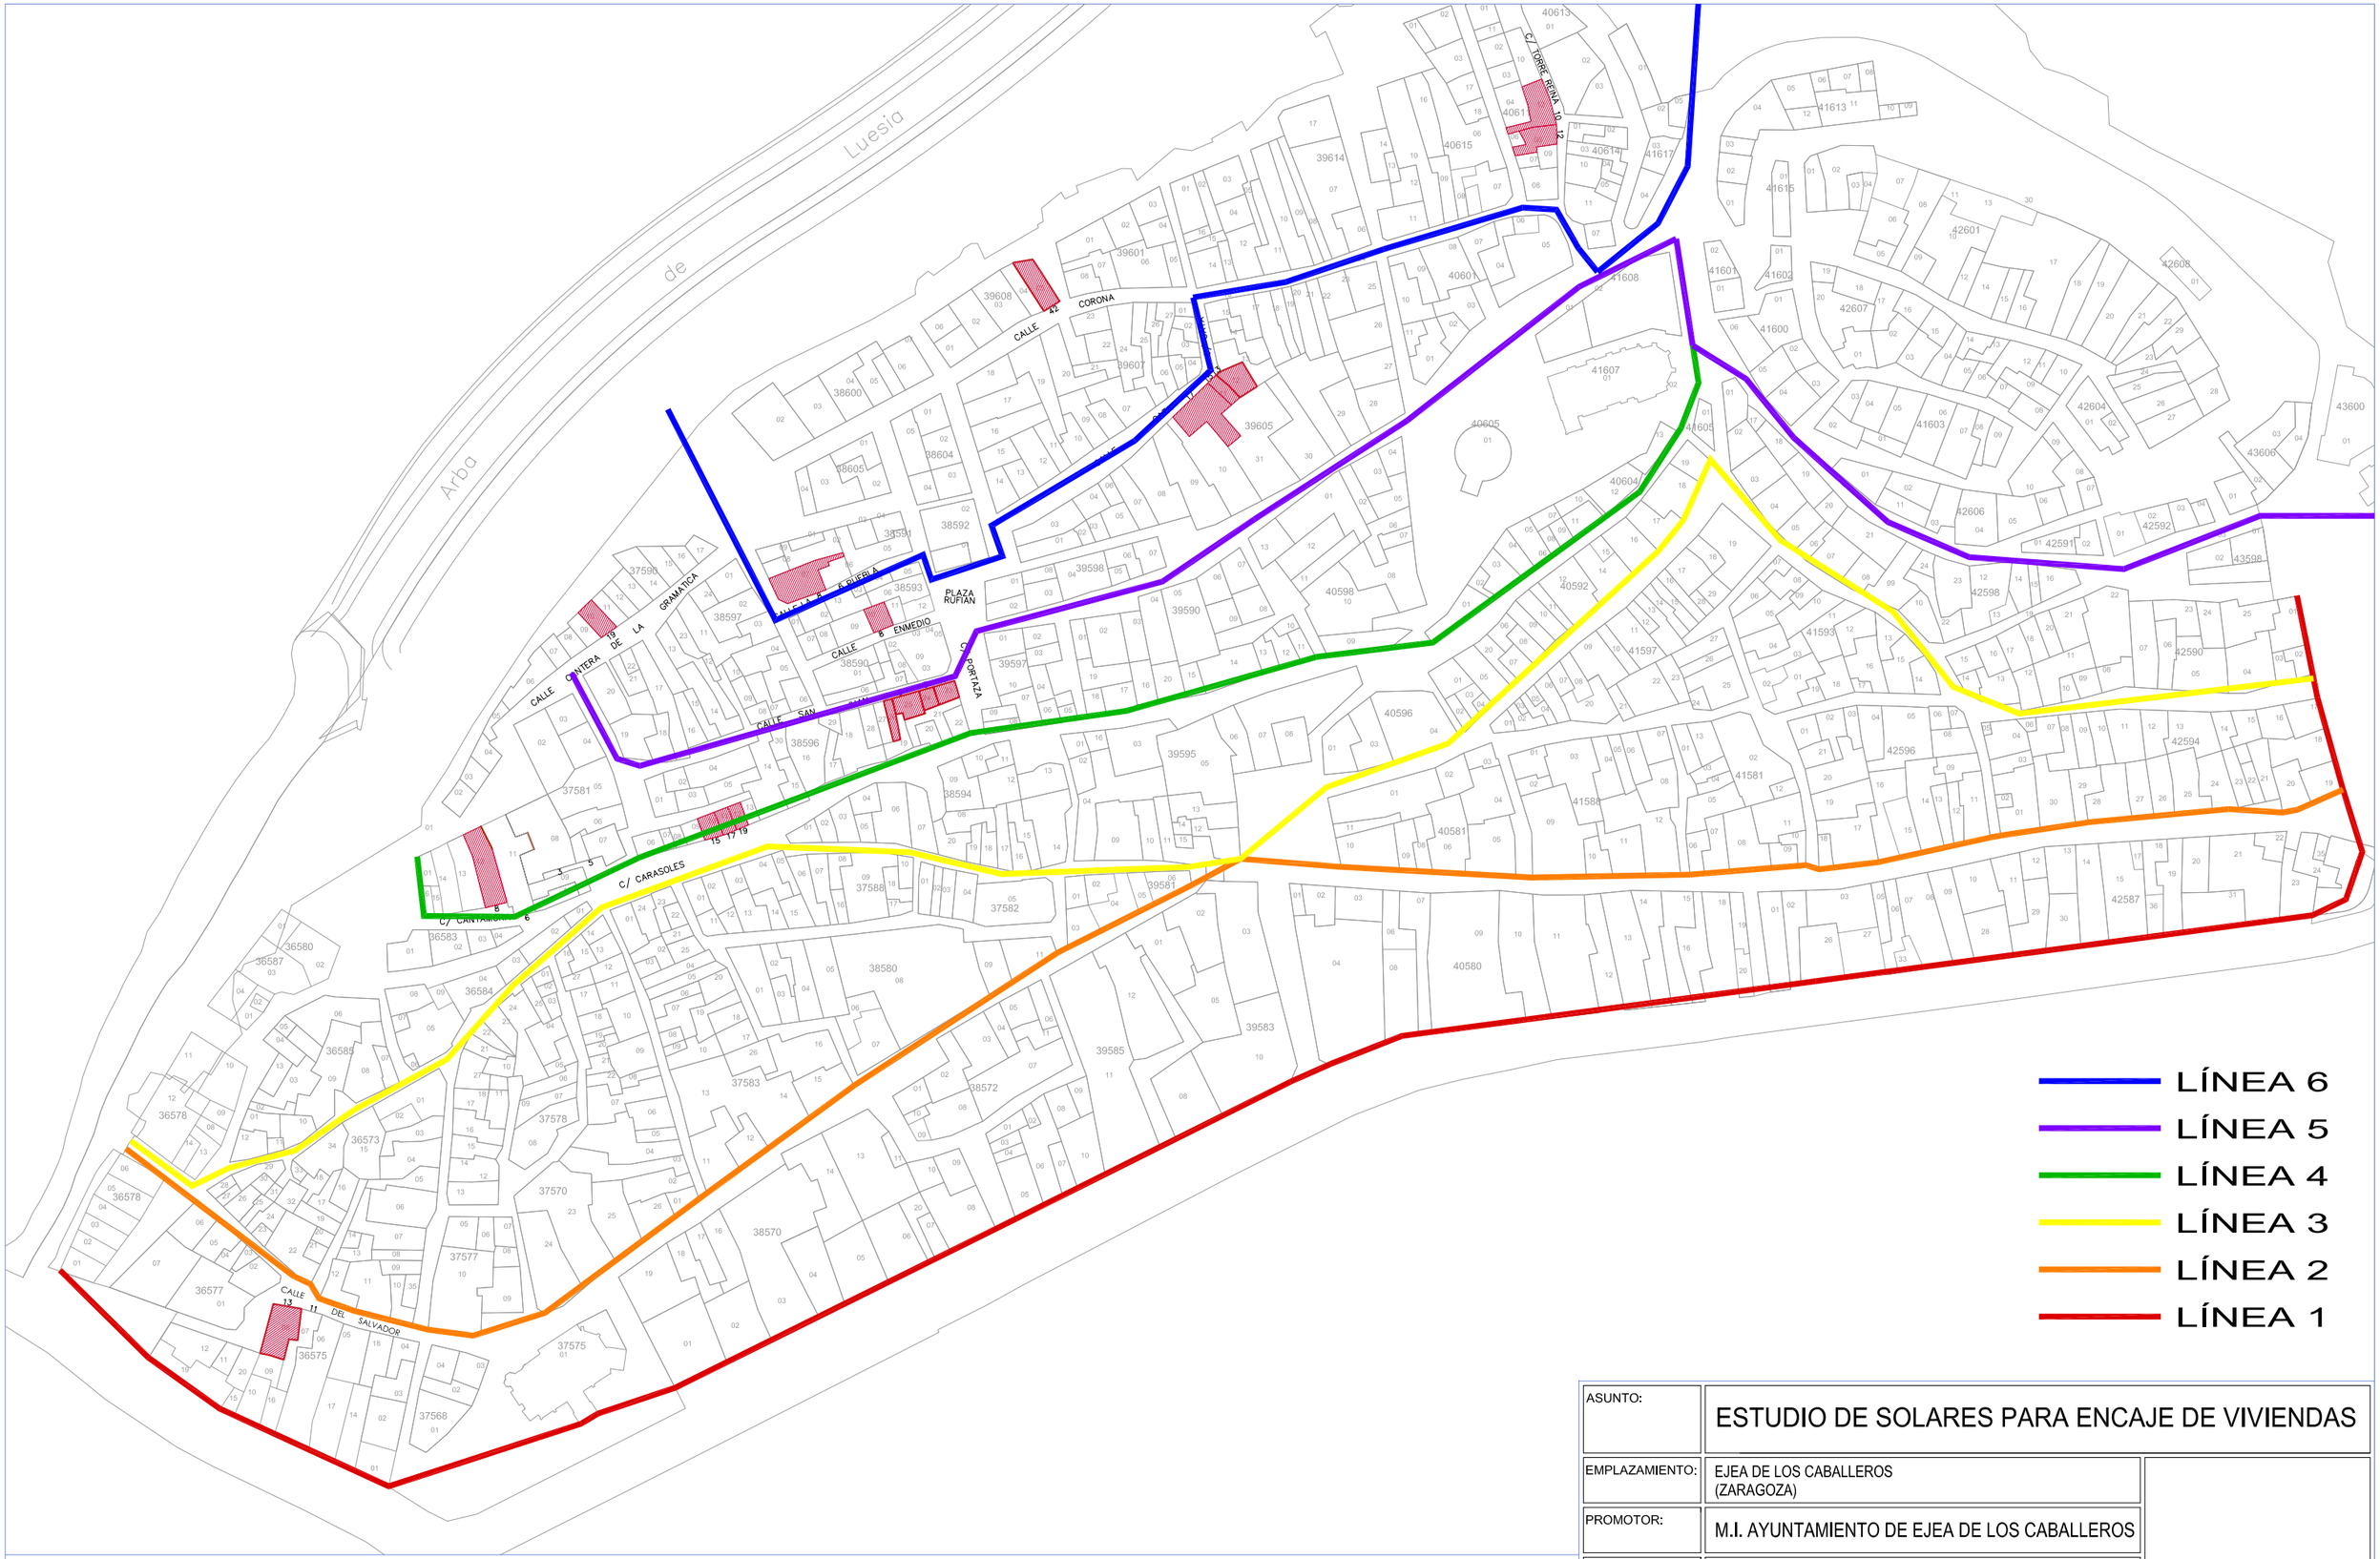

ASUNTO:	ESTUDIO DE SOLARES PARA ENCAJE DE VIVIENDAS		
EMPLAZAMIENTO:	EJEA DE LOS CABALLEROS (ZARAGOZA)		
PROMOTOR:	M.I. AYUNTAMIENTO DE EJEA DE LOS CABALLEROS		
PLANO:	SITUACIÓN PARCELAS MUNICIPALES.		
PLANO Nº: 01	FECHA: DICIEMBRE 2019	ESCALA: 1/2000	EL ARQUITECTO MUNICIPAL RAFAEL MARTÍNEZ GARCÍA