


ZONIFICACIÓN EN SUELO URBANO Y URBANIZABLE DELIMITADO

	CASCO ANTIGUO		EQUIPAMIENTO
	MANZANA CERRADA		EQUIPAMIENTO DEPORTIVO
	SEMIINTENSIVA		SERVICIOS
	INTENSIVA		INDUSTRIAL
	VIVIENDA UNIFAMILIAR		ZONAS VERDES
	VIVIENDA EXTENSIVA		

SUELO URBANIZABLE NO DELIMITADO Y NO URBANIZABLE

	ESPACIOS VERDES RECREATIVOS
	REGADÍO TRADICIONAL
	ESPACIOS FLUVIALES
	S.N.U. GENÉRICO
	SUELO URBANIZABLE NO DELIMITADO

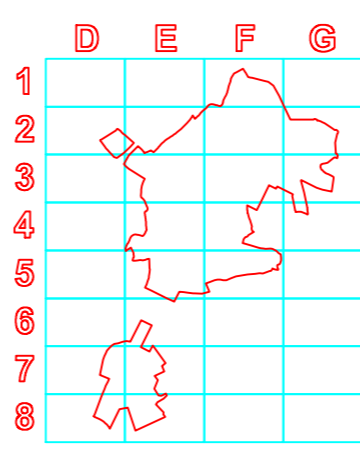


**PLAN GENERAL DE ORDENACIÓN URBANA**  
**AYUNTAMIENTO DE EJEA DE LOS CABALLEROS (ZARAGOZA)**  
 EQUIPO REDACTOR: TEOFILO MARTÍN BARRÉS- PABLO DE LA CAL NICOLÁS- GERARDO MOLPECERES LÓPEZ- JAVIER GRACIA MARTÍNEZ, ARQUITECTOS

TEXTO REFUNDIDO  
 CUMPLIMIENTO DE PRESCRIPCIONES ACUERDO CPOT 19/07/2000

PLANO DE ORDENACIÓN, ENERO 2001  
 EJEA CIUDAD  
 ZONIFICACIÓN



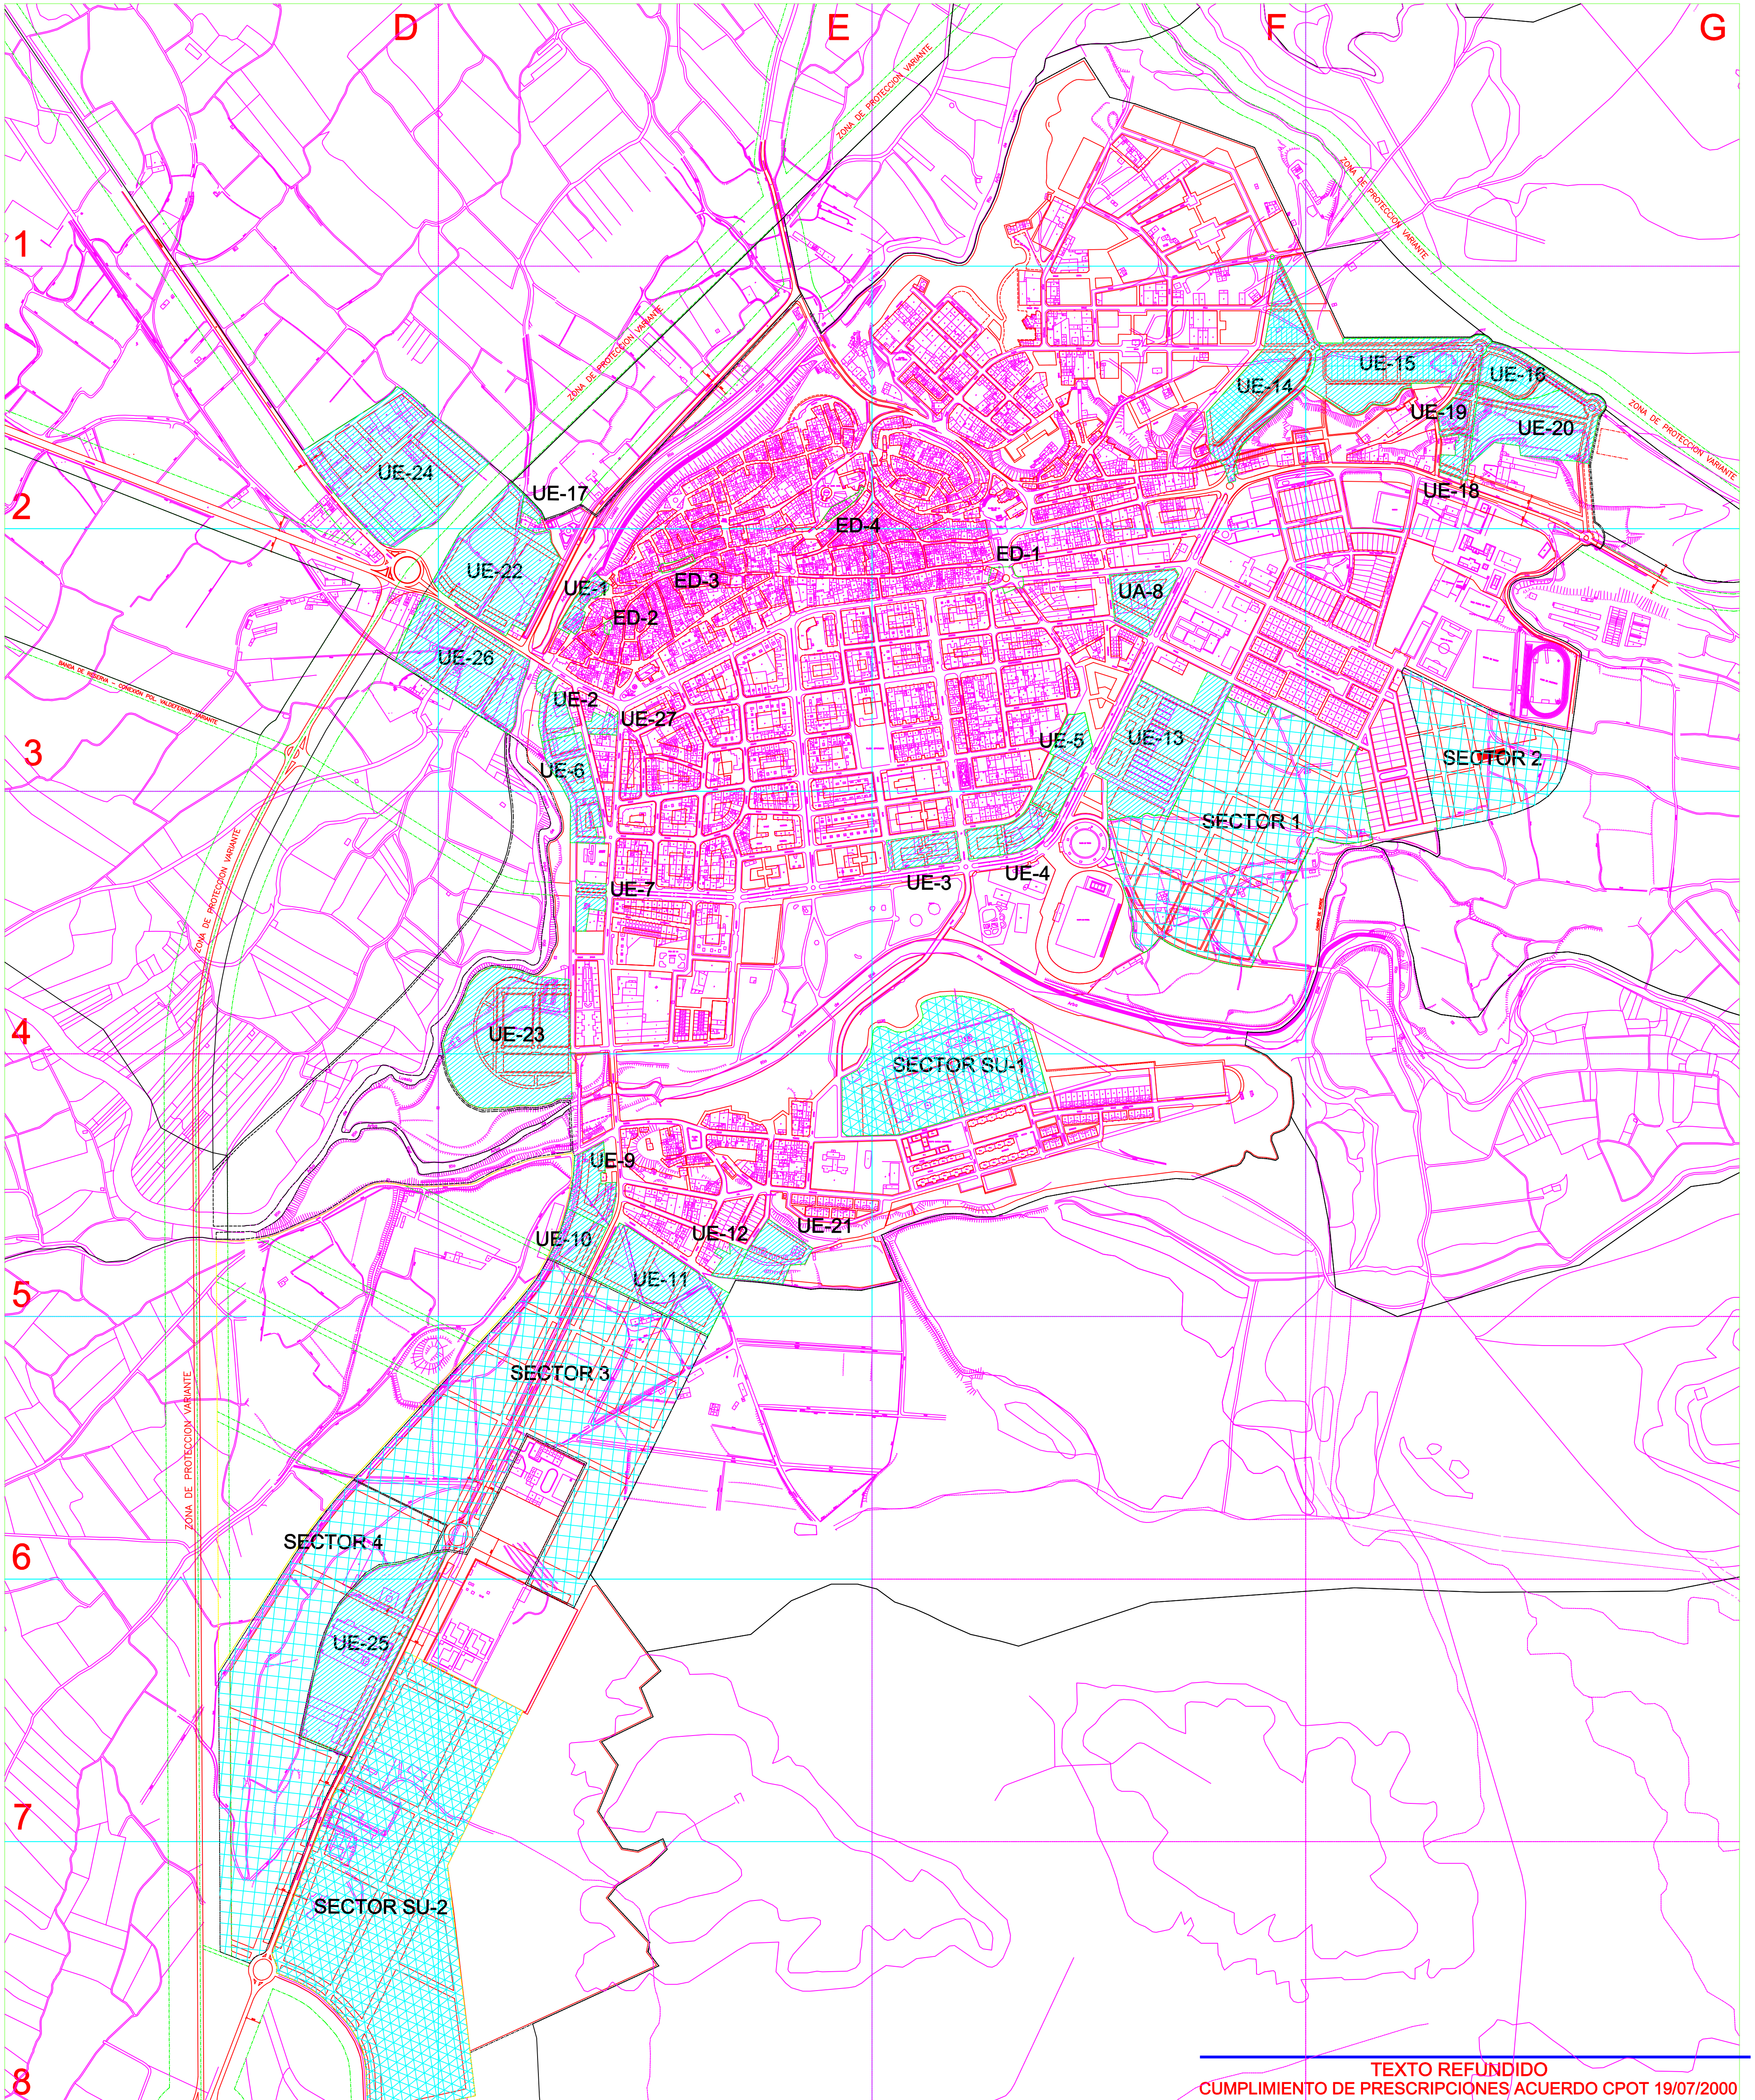

5.1


ESCALA  
 1:5000



TEXTO REFUNDIDO  
CUMPLIMIENTO DE PRESCRIPCIONES ACUERDO CPOT 19/07/2000

AMBITOS DE DESARROLLO

-  UNIDADES DE EJECUCIÓN
-  SECTORES EN SUELO URBANO
-  ESTUDIOS DE DETALLE
-  SECTORES EN SUELO URBANIZABLE DELIMITADO

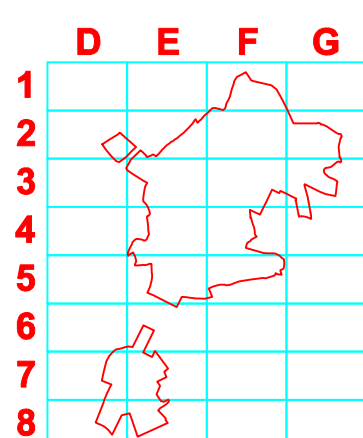


**PLAN GENERAL DE ORDENACIÓN URBANA**  
AYUNTAMIENTO DE EJEA DE LOS CABALLEROS (ZARAGOZA)  
EQUIPO REDACTOR: TEOFILO MARTÍN BÁRIGO-PABLO DE LA CAL NICOLÁS-GERARDO MOLPECERES LÓPEZ-JAVIER GRACÍA MARTÍNEZ, ARQUITECTOS



PLANO DE ORDENACIÓN, ENERO 2001  
EJEA CIUDAD  
AMBITOS DE DESARROLLO

**5.2**


ESCALA  
1:5.000

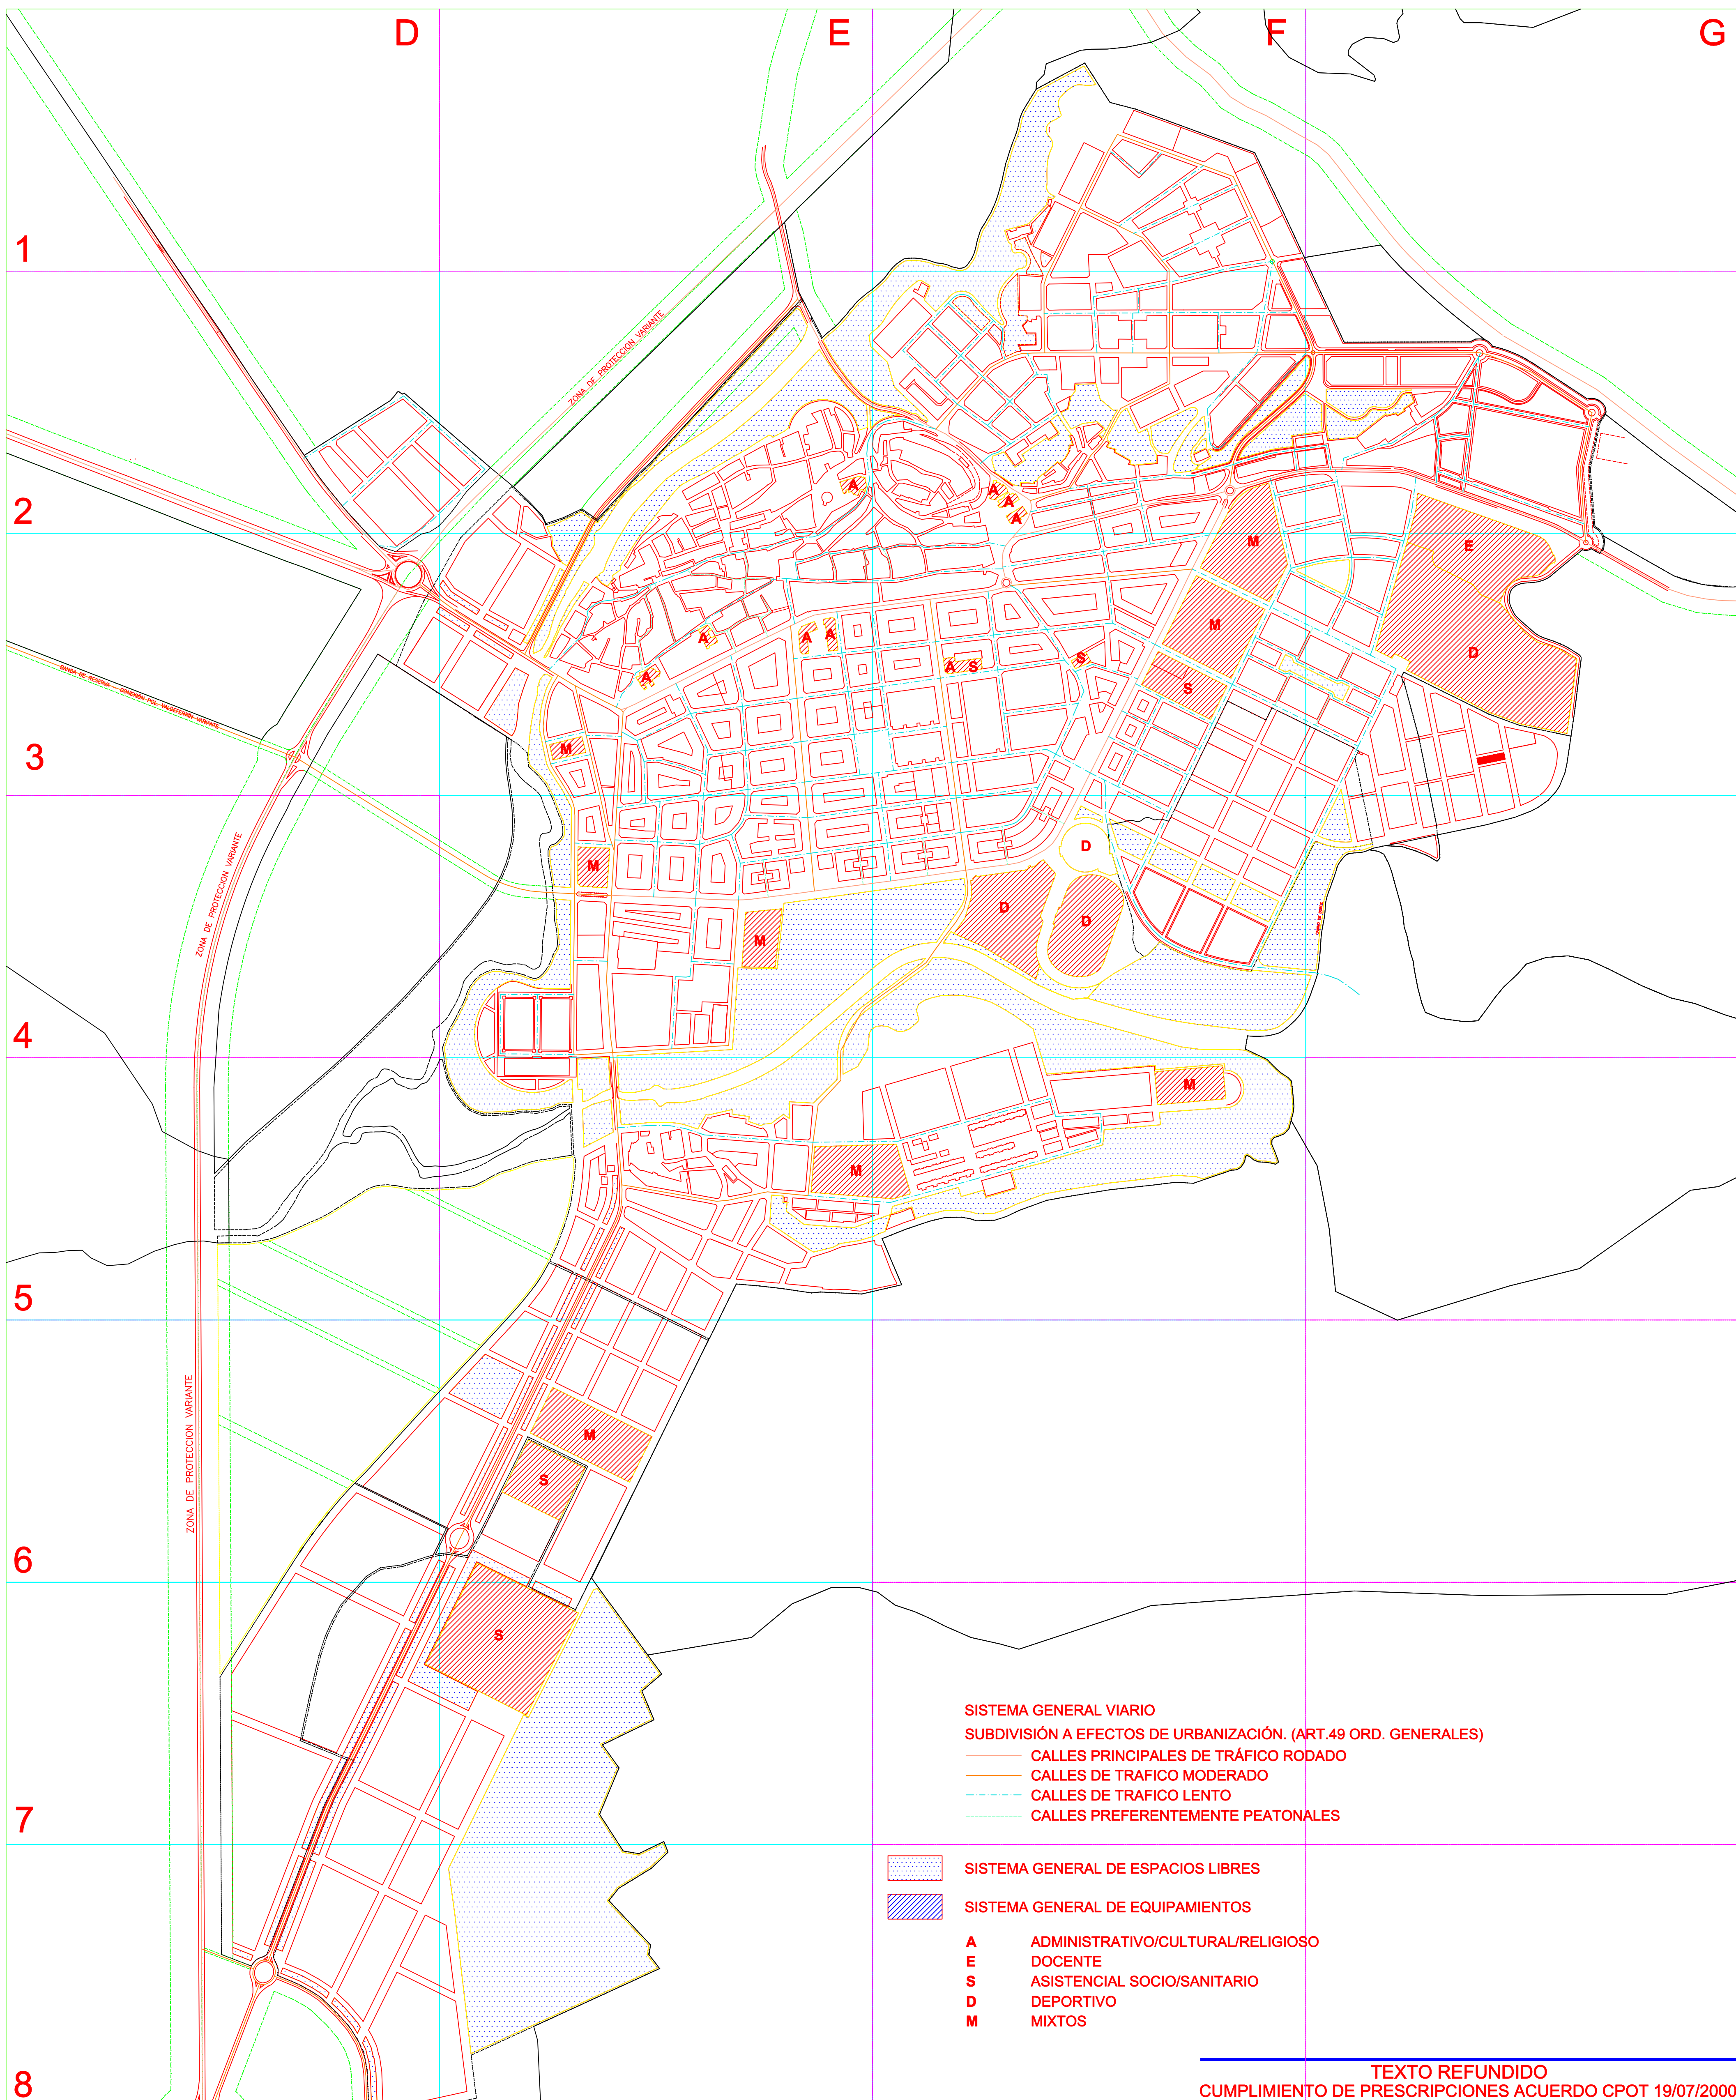

**SISTEMA GENERAL VIARIO**  
**SUBDIVISIÓN A EFECTOS DE URBANIZACIÓN. (ART.49 ORD. GENERALES)**  
 — CALLES PRINCIPALES DE TRÁFICO RODADO  
 - - - CALLES DE TRÁFICO MODERADO  
 . . . CALLES DE TRÁFICO LENTO  
 ——— CALLES PREFERENTEMENTE PEATONALES

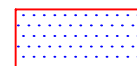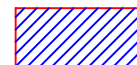-  SISTEMA GENERAL DE ESPACIOS LIBRES
-  SISTEMA GENERAL DE EQUIPAMIENTOS
- A** ADMINISTRATIVO/CULTURAL/RELIGIOSO
- E** DOCENTE
- S** ASISTENCIAL SOCIO/SANITARIO
- D** DEPORTIVO
- M** MIXTOS

TEXTO REFUNDIDO  
 CUMPLIMIENTO DE PRESCRIPCIONES ACUERDO CPOT 19/07/2000

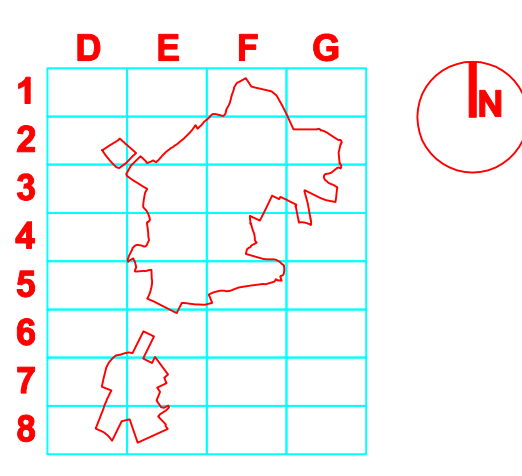

**PLAN GENERAL DE ORDENACIÓN URBANA**  
 AYUNTAMIENTO DE EJEJA DE LOS CABALLEROS (ZARAGOZA)  
 EQUIPO REDACTOR: TEÓFILO MARTÍN BÁRKO- PABLO DE LA CAL NICOLÁS- GERARDO MOLPECERES LÓPEZ- JAVIER GRACIA MARTÍNEZ, ARQUITECTOS

PLANO DE ORDENACIÓN, ENERO 2001  
 EJEJA CIUDAD  
 SISTEMAS GENERALES

**5.3**

ESCALA 1:5.000